

A R R E T E

CONCERNANT LA DEMANDE D'ARRETE DE CIRCULATION FORMULEE PAR L'ENTREPRISE COLAS FRANCE

Vu le Code Général des Collectivités Territoriales,
Vu le Code de la Route,
Vu le règlement de voirie communal adopté en conseil municipal le 18 décembre 2019,
Vu l'Avis des Services Techniques,
Vu l'arrêté en date du 28 mars 2026 donnant délégation de fonctions et de signature à Monsieur Thierry VERGE, 1^{er} adjoint, délégué à la Sécurité et à la Circulation,

Considérant la demande d'arrêt de circulation, présentée par l'entreprises COLAS France sise 183 Rue de Stalingrad à DESERTINES (03630), travaux de rabotage et d'enrobé sur chaussée rue du Bois, à Commentry.

A R R E T O N S :

Article premier : Les travaux débuteront le **lundi 6 juillet 2026** et dureront 2 semaines.

Article 2 : Pendant la durée des travaux, le stationnement et la circulation seront interdits et une déviation sera mise en place selon le plan joint. La signalisation sera installée et maintenue en permanence en bon état par l'entreprise COLAS et enlevée à la fin des travaux.

Article 3 : Les dépôts de matériaux et la fouille seront signalés et balisés de jour et obligatoirement éclairés la nuit. Le stationnement et l'arrêt seront interdits au droit du chantier et réservés à l'entreprise.

Article 4 : Aussitôt après l'achèvement des travaux, le permissionnaire sera tenu d'enlever tous les décombres : terre, dépôts de matériaux et de réparer tous les dommages qui auraient pu être causés à la chaussée, au trottoir ou à leurs dépendances et qui devront être repris à l'identique.

Article 5 : Le présent document est délivré sous réserves que le permissionnaire ait sollicité les Déclarations d'Intention de Commencement de Travaux de tous les exploitants concernés.

Article 6 : Une copie du présent arrêté sera affichée par le permissionnaire, de manière visible et permanente, sur le lieu des travaux et pendant toute la durée du chantier.

Article 7 : Le Tribunal administratif peut être saisi par l'application informatique « Télérecours citoyens » accessible par le site www.telerecours.fr.

Article 8 : Madame la Directrice Générale des Services, Monsieur le Directeur des Services Techniques, Monsieur le Commandant de la brigade de Gendarmerie de Commentry, et tous les agents de la Force Publique placés sous ses ordres, sont chargés, chacun en ce qui le concerne, de l'exécution du présent arrêté.



Commentry,
ma ville de demain

Hôtel de ville de Commentry
 Place du 14 Juillet
 03600 COMMENTRY
 ☎ 04.70.08.33.30
 🌐 www.commentry.fr



*Fait en Mairie de COMMENTRY,
 Le quatre juin deux mille vingt-six,*




**Pour le Maire
 L'Adjoint délégué
 Thierry VERGE**

COMMUNE DE COMMENTRY

Travaux d'enrobé - Rue du Bois

PLAN DE DEVIATION VL ,PL ET BUS

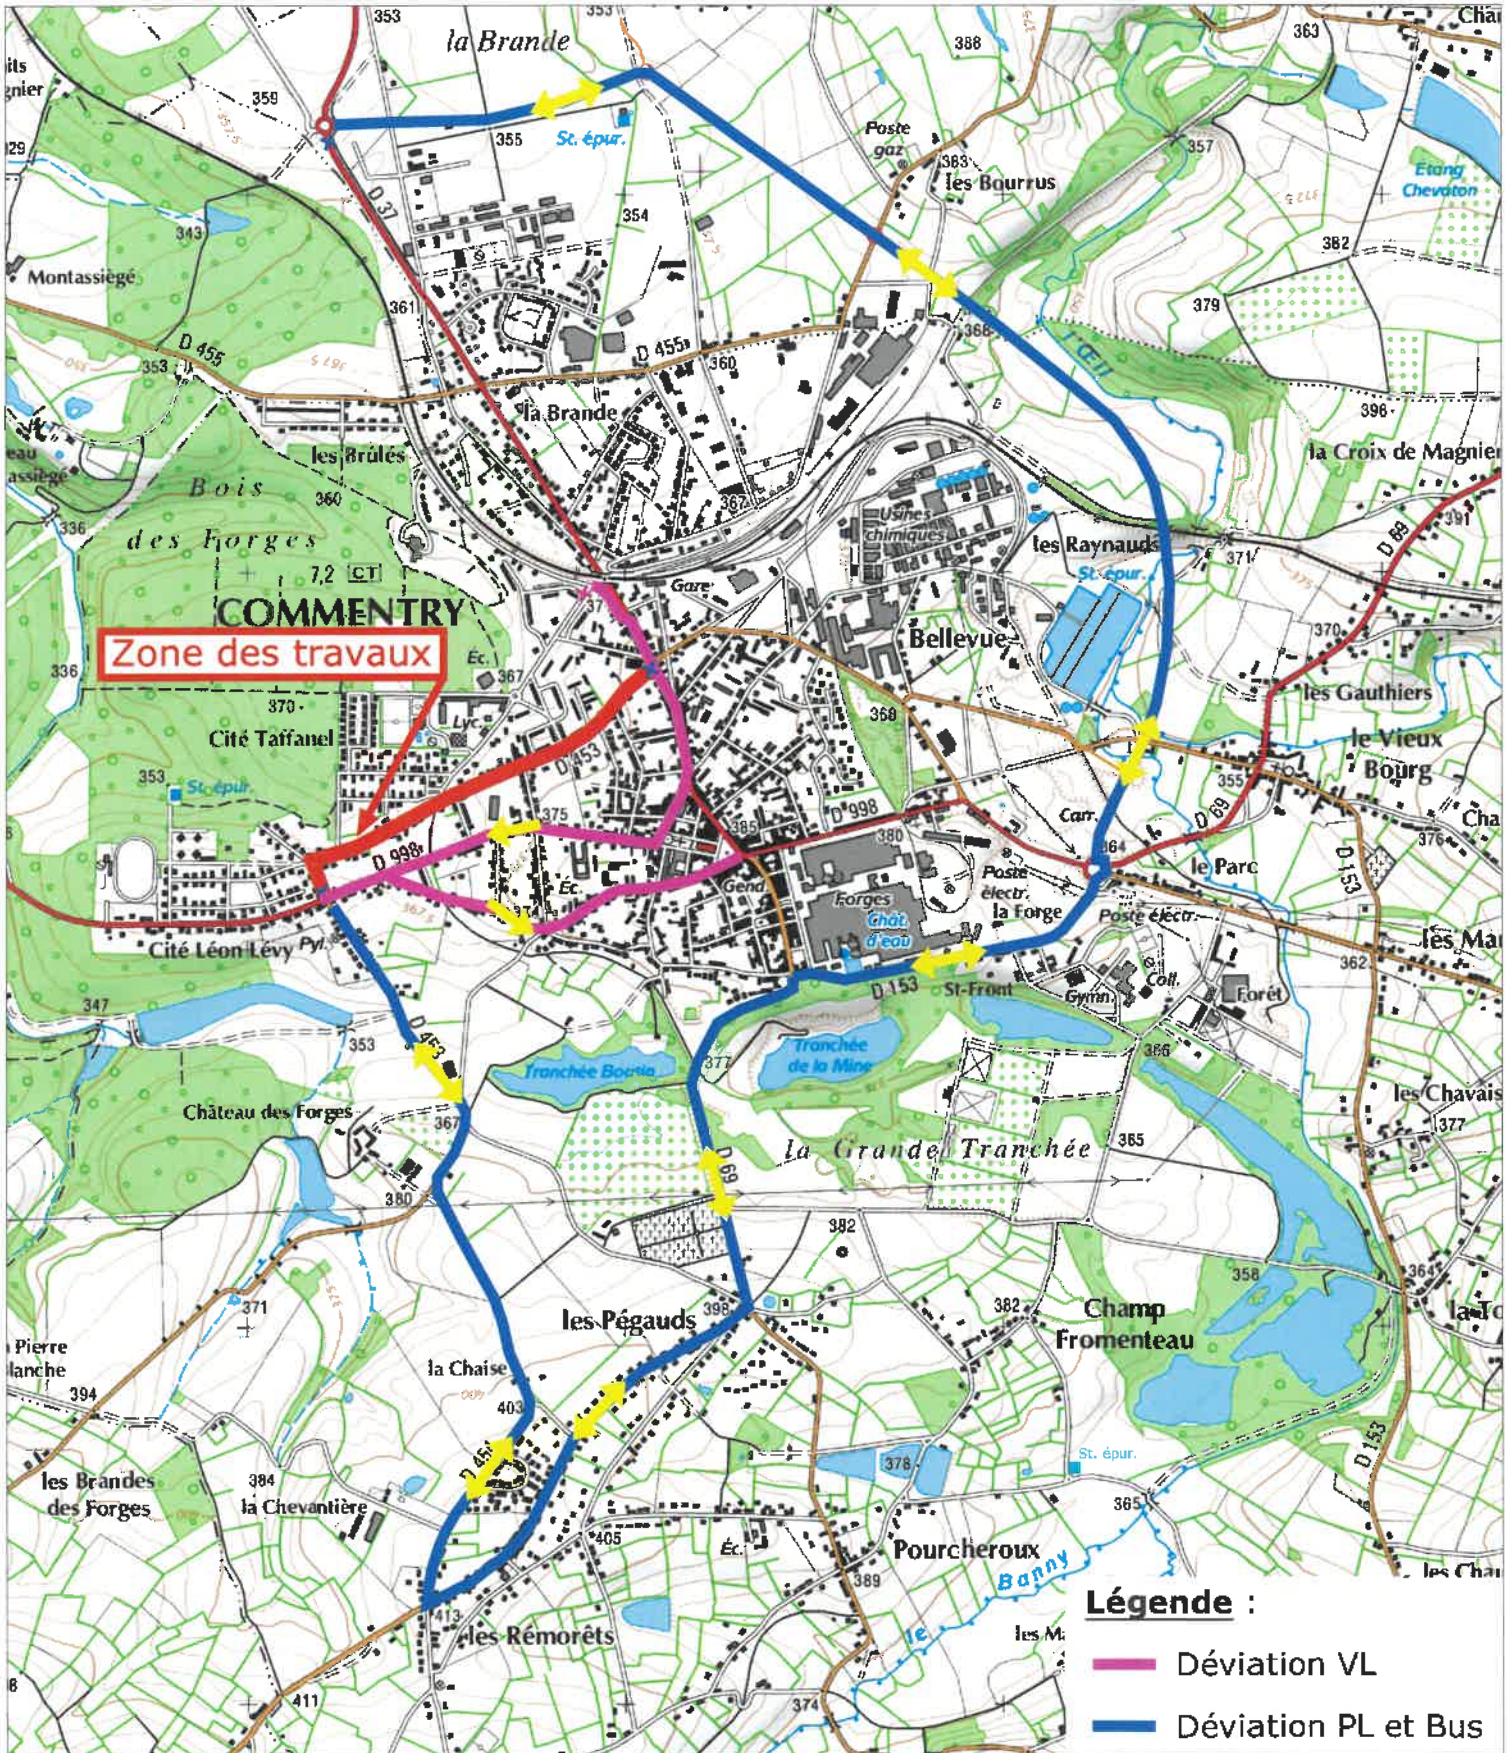

Echelle 1/15000