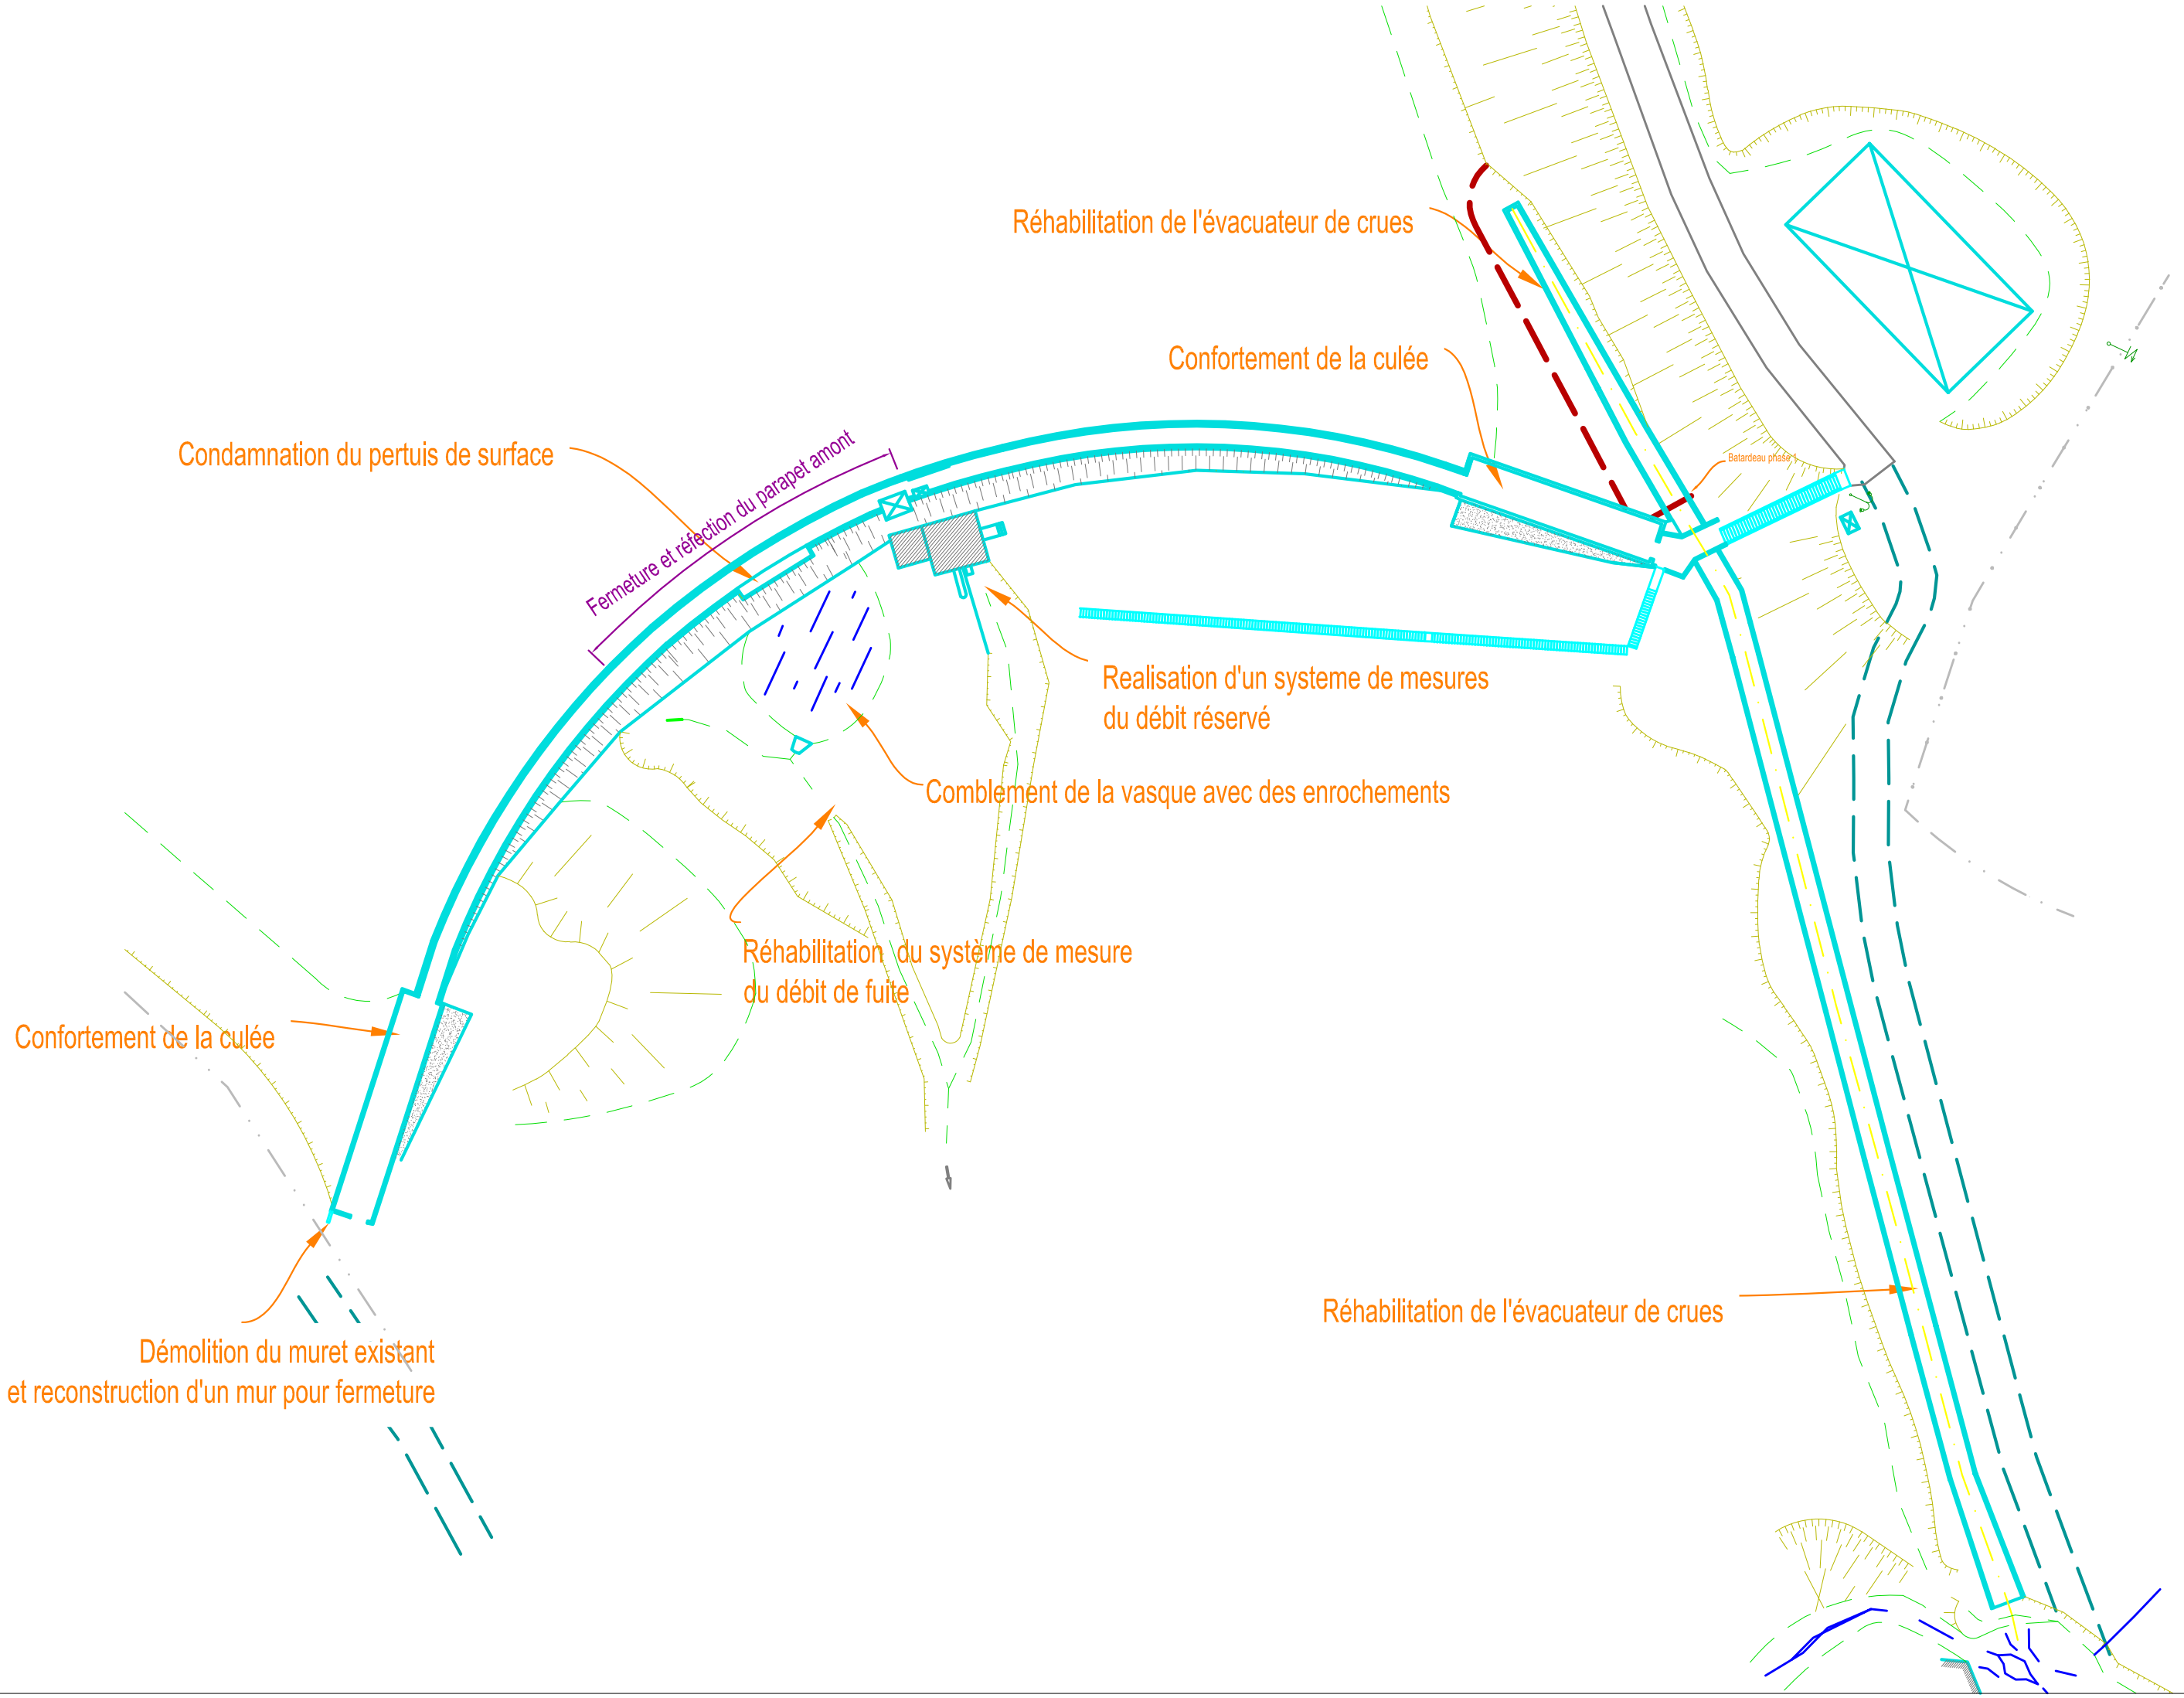
Réhabilitation de l'évacuateur de crues
Confortement de la culée
Condamnation du pertuis de surface
Fermeture et réfection du parapet amont
Batardeau phase 1
Realisation d'un systeme de mesures
du débit réservé
Comblement de la vasque avec des enrochements
Réhabilitation du système de mesure
du débit de fuite
Confortement de la culée
Démolition du muret existant
et reconstruction d'un mur pour fermeture
Réhabilitation de l'évacuateur de crues